


S4.1.01	CHODBA	8,07 m ²
S4.1.02	KOUPELNA	4,50 m ²
S4.1.03	OBÝVACÍ POKOJ + KK	33,0 m ²
S4.1.04	LOŽNICE	16,30 m ²
S4.1.05	LOŽNICE	9,08 m ²
S4.1.06	WC	1,75 m ²
	SVISLÉ KONSTRUKCE	3,8 m ²
S60	SKLEP	2,47 m ²
PODLAHOVÁ PLOCHA		78,97 m ²
BALKON		4,5 m ²
CELKOVÁ PLOCHA		76,5 m ²

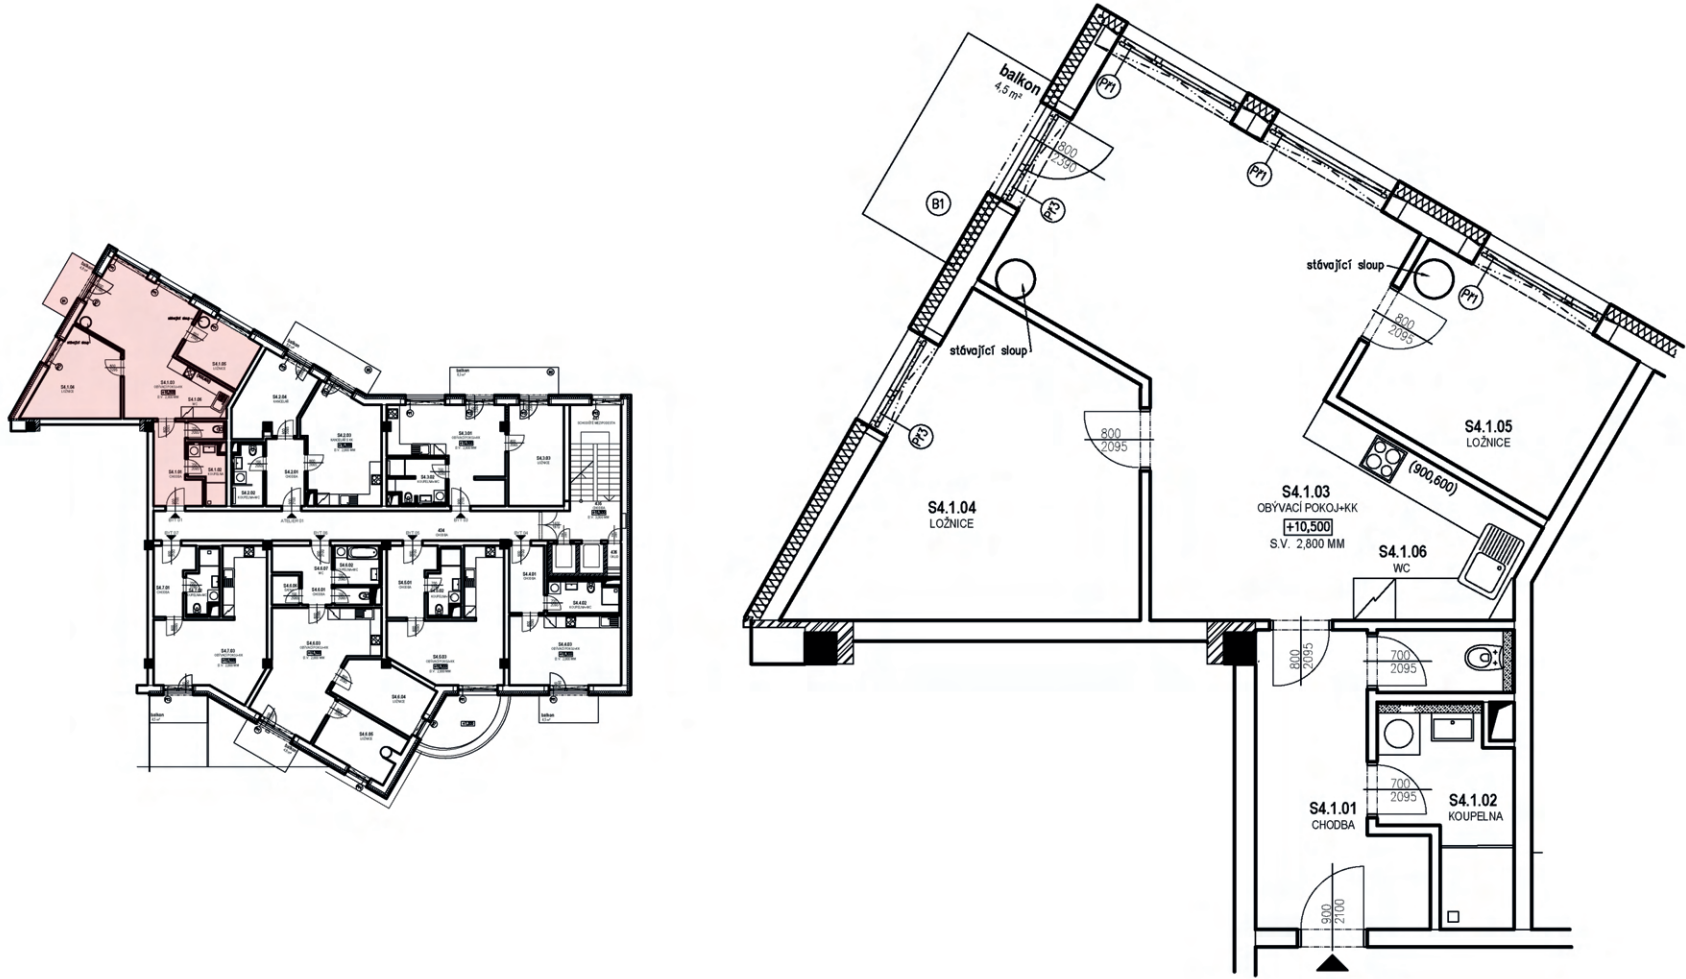

Veškeré informace a údaje jsou jen informativní povahy. Vizualizace, grafické zobrazení a obsahové popisy jsou orientační a mohou podléhat v budoucnu změnám. Za závazný podklad realizace je považována výhradně smluvní dokumentace.



Poznámka: Plochy jednotlivých místností jsou pouze orientační. Vyobrazený nábytek a další vybavení nejsou součástí standardního vybavení bytu.