



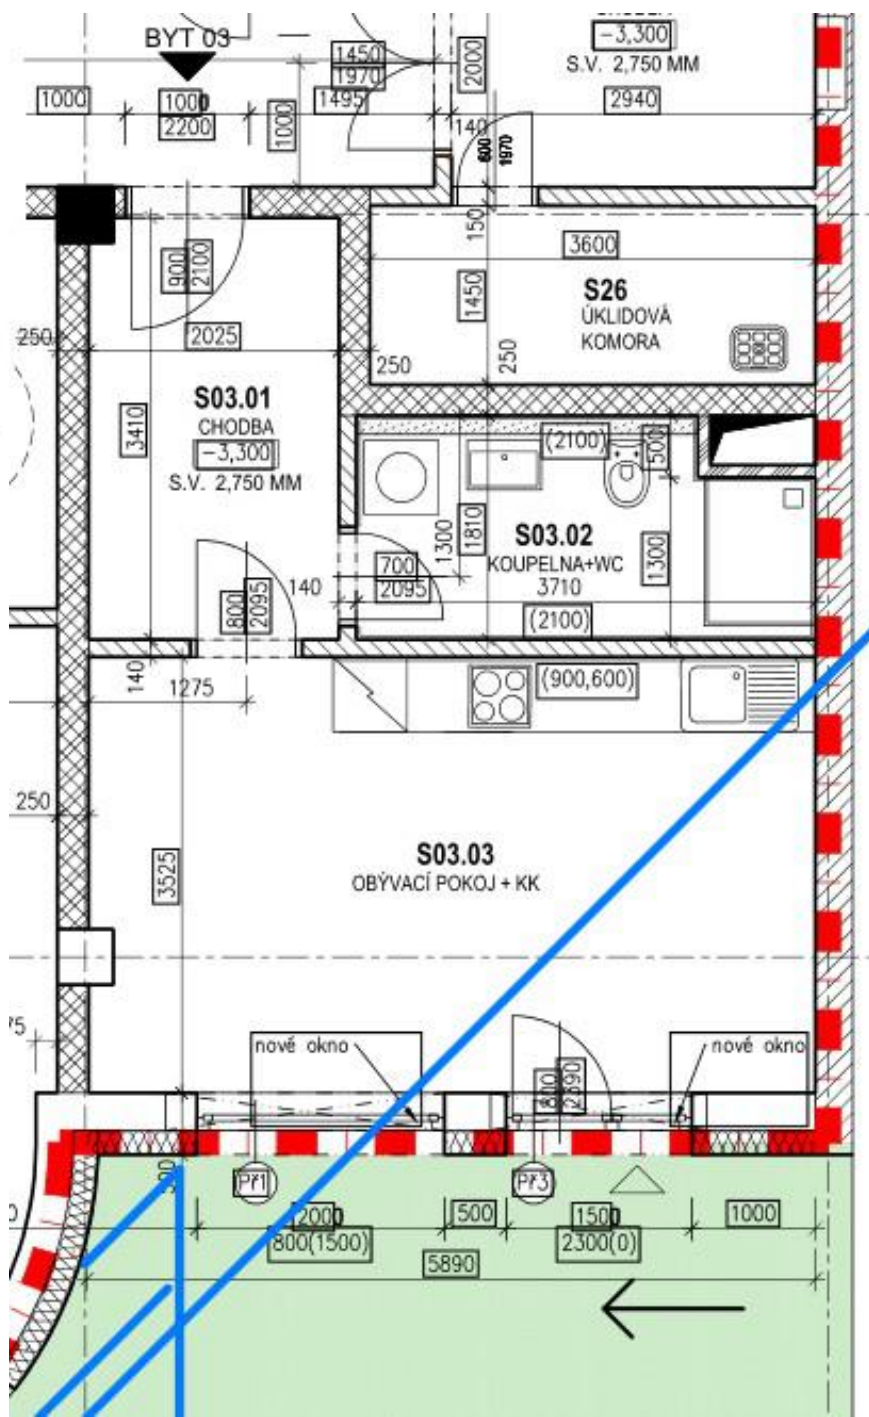

S03.01	CHODBA	6,87 m ²
S03.02	KOUPELNA + WC	5,82 m ²
S03.03	OBÝVACÍ POKOJ + KK	20,62 m ²
	SVISLÉ KONSTRUKCE	1,61 m ²
SK03	SKLEP	1,92 m ²
PODLAHOVÁ PLOCHA		36,84 m ²

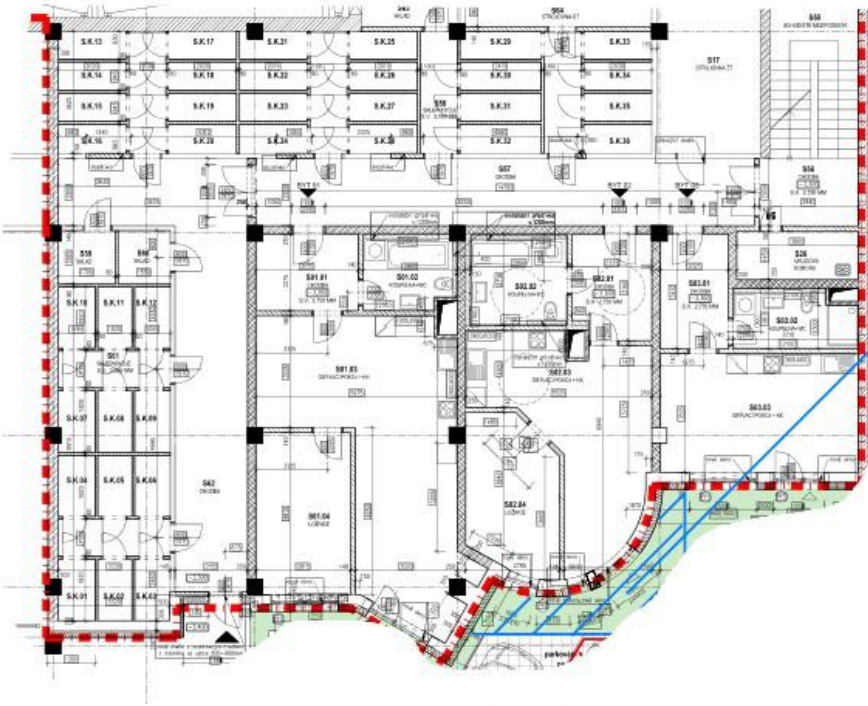

Veškeré informace a údaje jsou jen informativní povahy. Vizualizace, grafické zobrazení a obsahové popisy jsou orientační a mohou podléhat v budoucnu změnám. Za závazný podklad realizace je považována výhradně smluvní dokumentace.

Poznámka: Plochy jednotlivých místností jsou pouze orientační. Vyobrazený nábytek a další vybavení nejsou součástí standardního vybavení bytu.